




Bij montage op niet doorlopende gevel
(zoals bijvoorbeeld een uitbouw),
voldoende metselwerk boven scherm
houden!

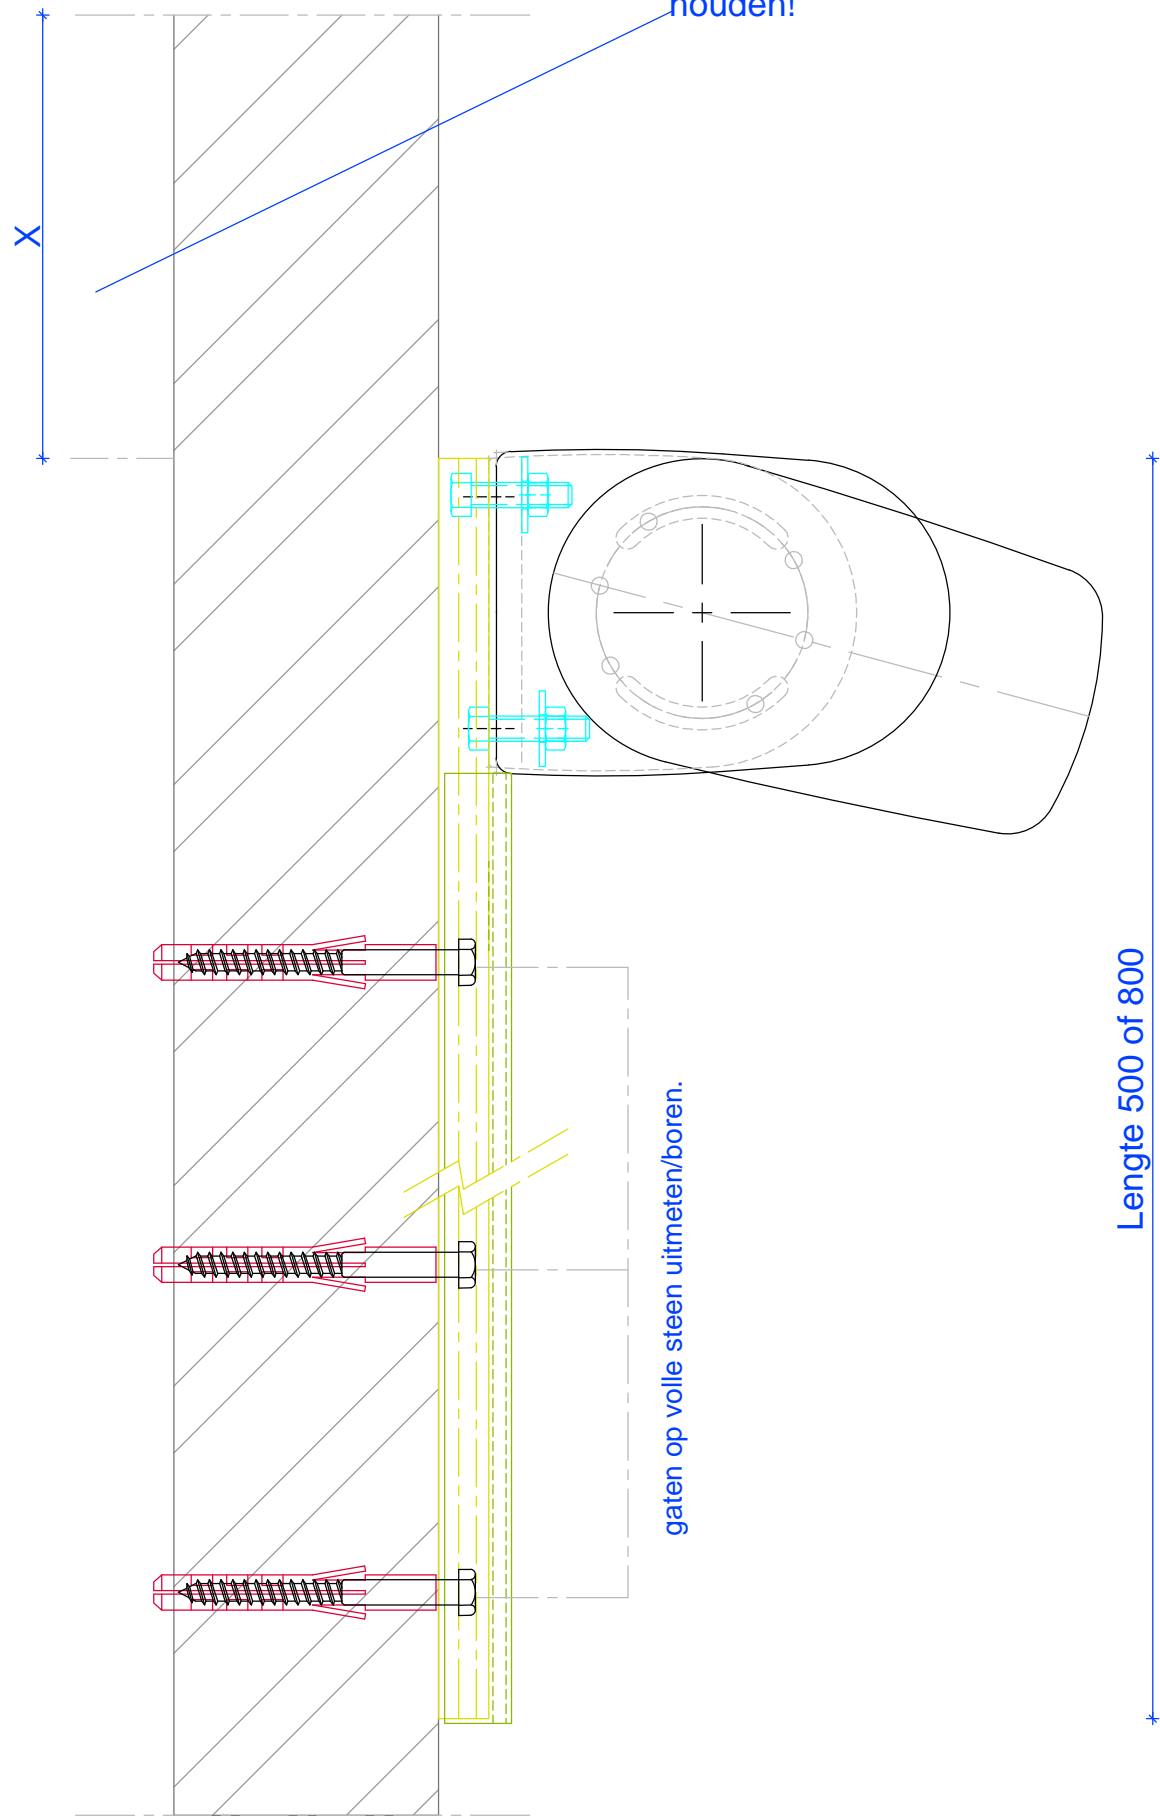

montage Plug / Houtdraadbout

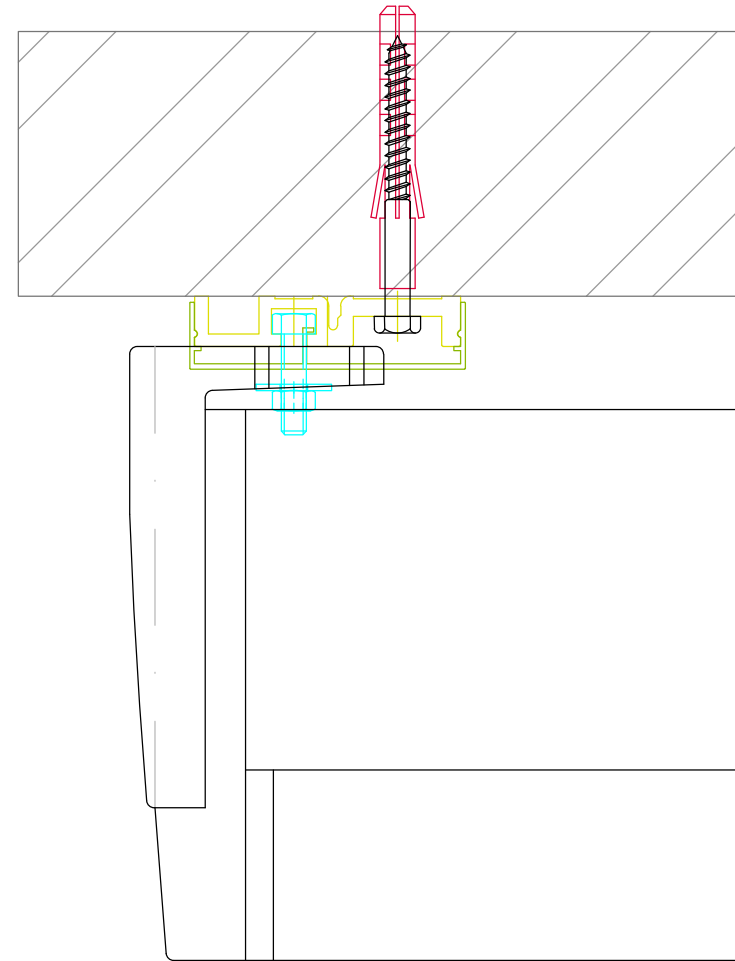


montage Chemisch anker.
(zie ook instructies op tube chemisch anker)

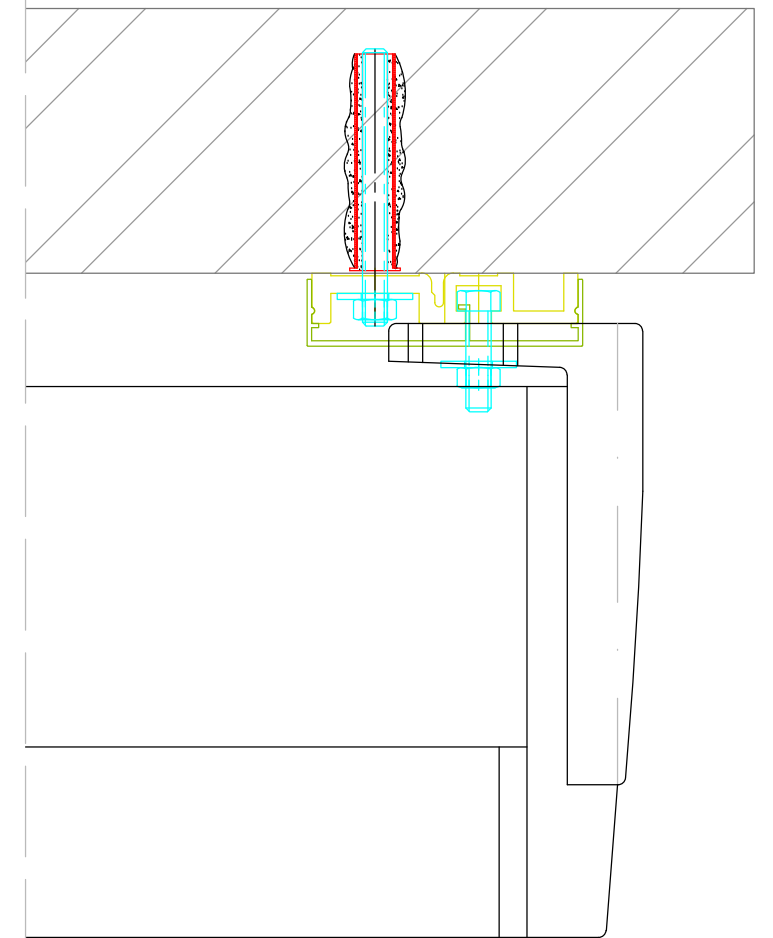

106

Scherm Breedte

Name: ST-4000 verlengde muursteen montage			
Note:			
Sheet:	3/6	A3	 Degalux International B.V. W: www.degalux.com T: +31(0)342 404 130 <small>This drawing is the property of Degalux International B.V. and may not be copied or distributed without permission of Degalux International B.V.</small>
Tolerances:			
Drawn by:	11-05-2024	Scale: 1:3	
Revision:	01	Units: mm	