




Bij montage op niet doorlopende gevel
(zoals bijvoorbeeld een uitbouw),
voldoende metselwerk boven scherm
houden!

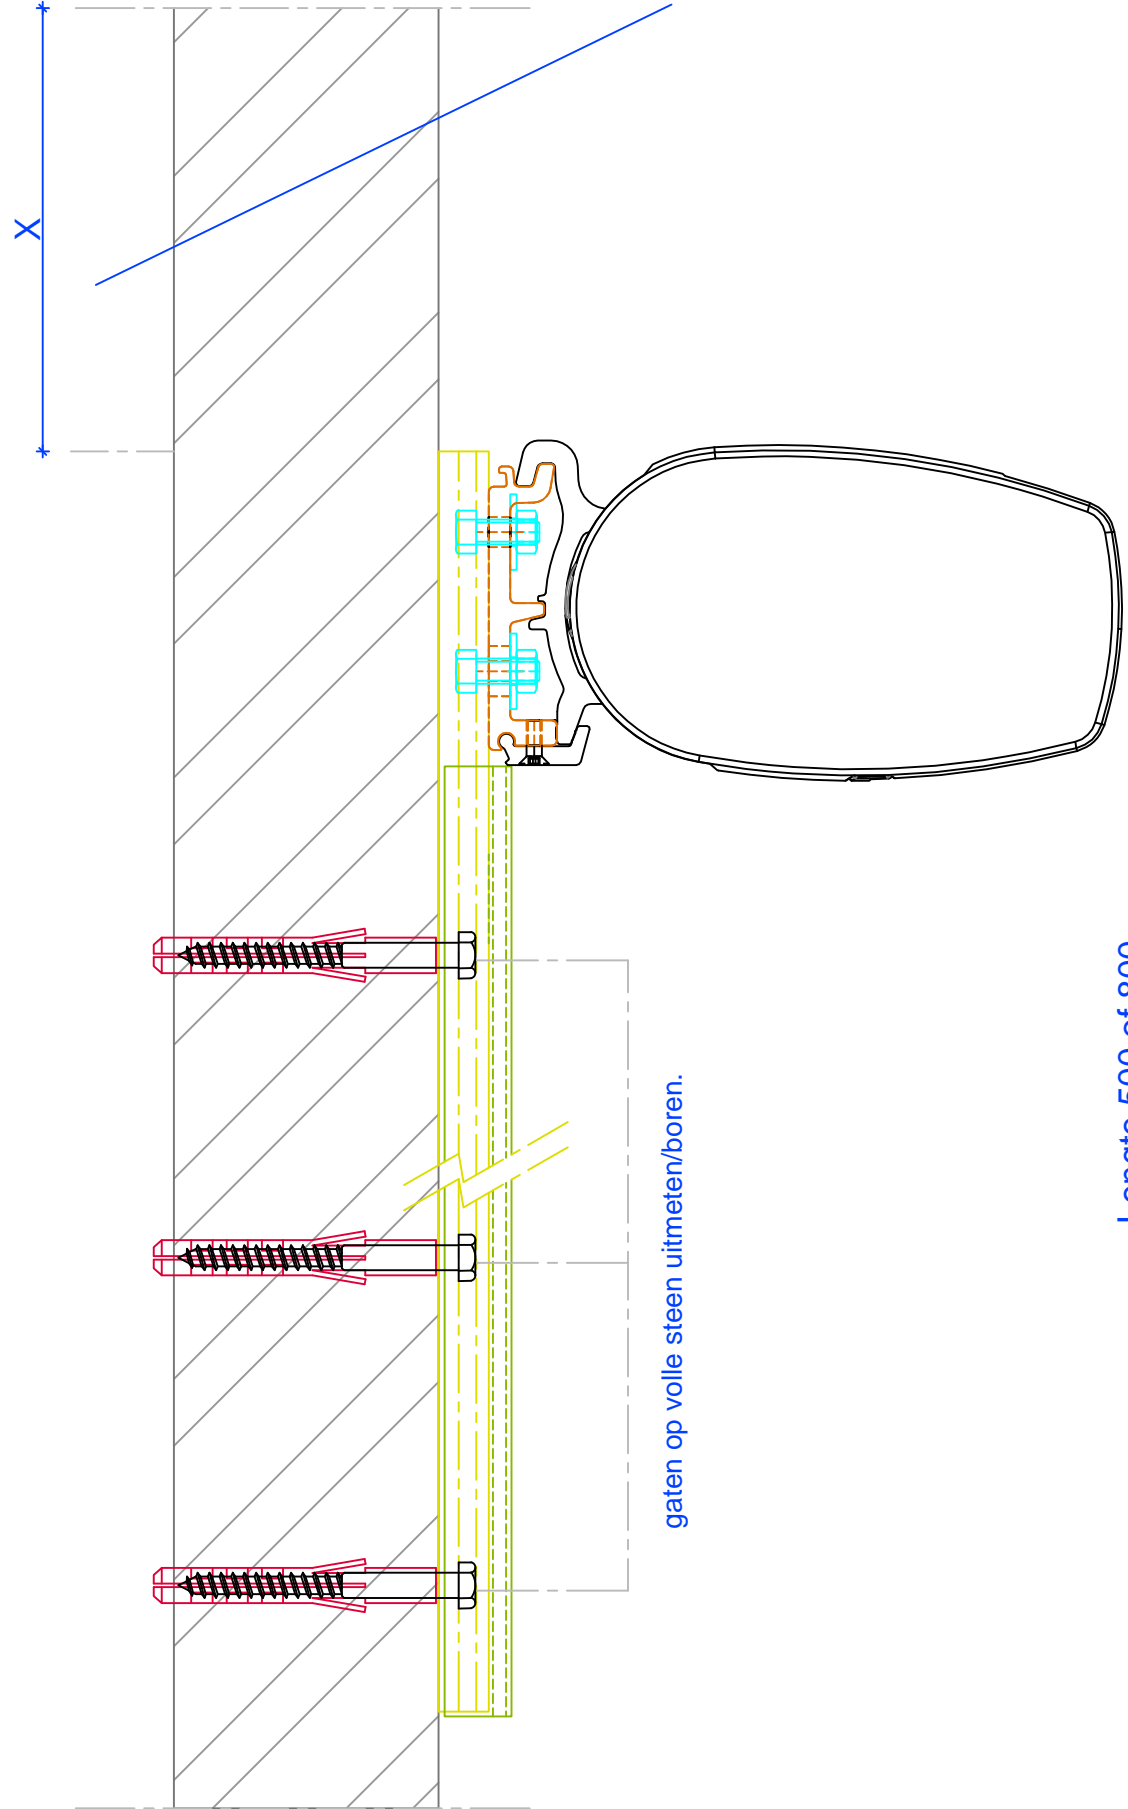

montage Plug / Houtdraadbout

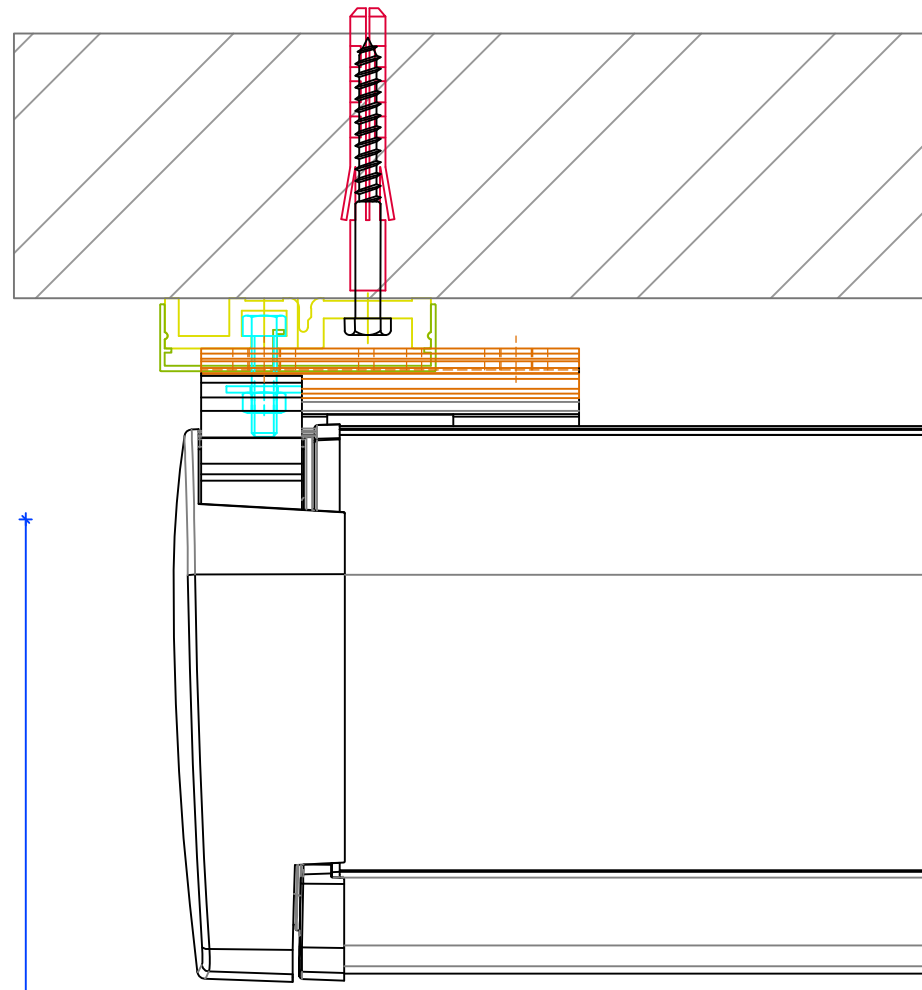

montage Chemisch anker.
(zie ook instructies op tube chemisch anker)

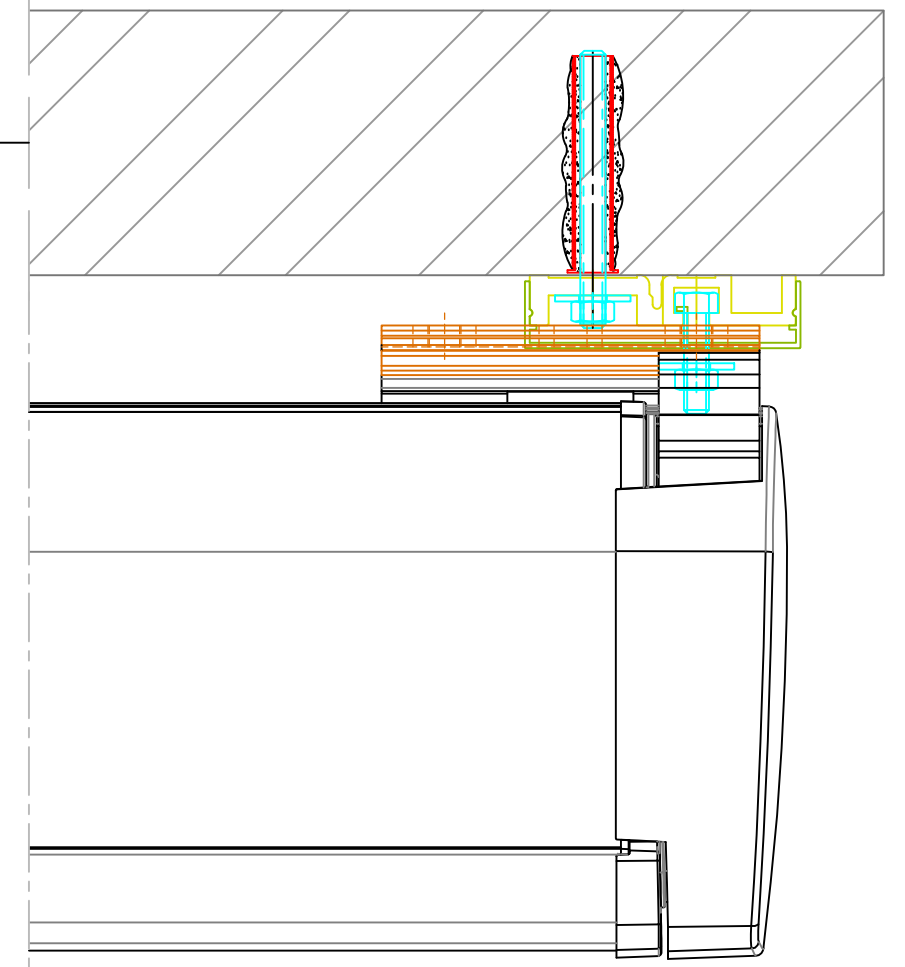


Scherm Breedte



Lengte 500 of 800

gaten op volle steen uitmeten/boren.

Name: ST-4200 verlengde muursteen montage				
Note:				
Sheet:	3/7	A3	 <small>degalux International B.V. W: www.degalux.com T: +31(0)342 404 130 © 2024 degalux International B.V. All rights reserved.</small>	
Drawn by:	22-07-2024	Scale:		1:3
Revision:	01	Units:		mm